



Řezy opěrná stěna _ 1:50, 1:100/A4

Řez A 1:50 - jižní nejvyšší část opěrné stěny

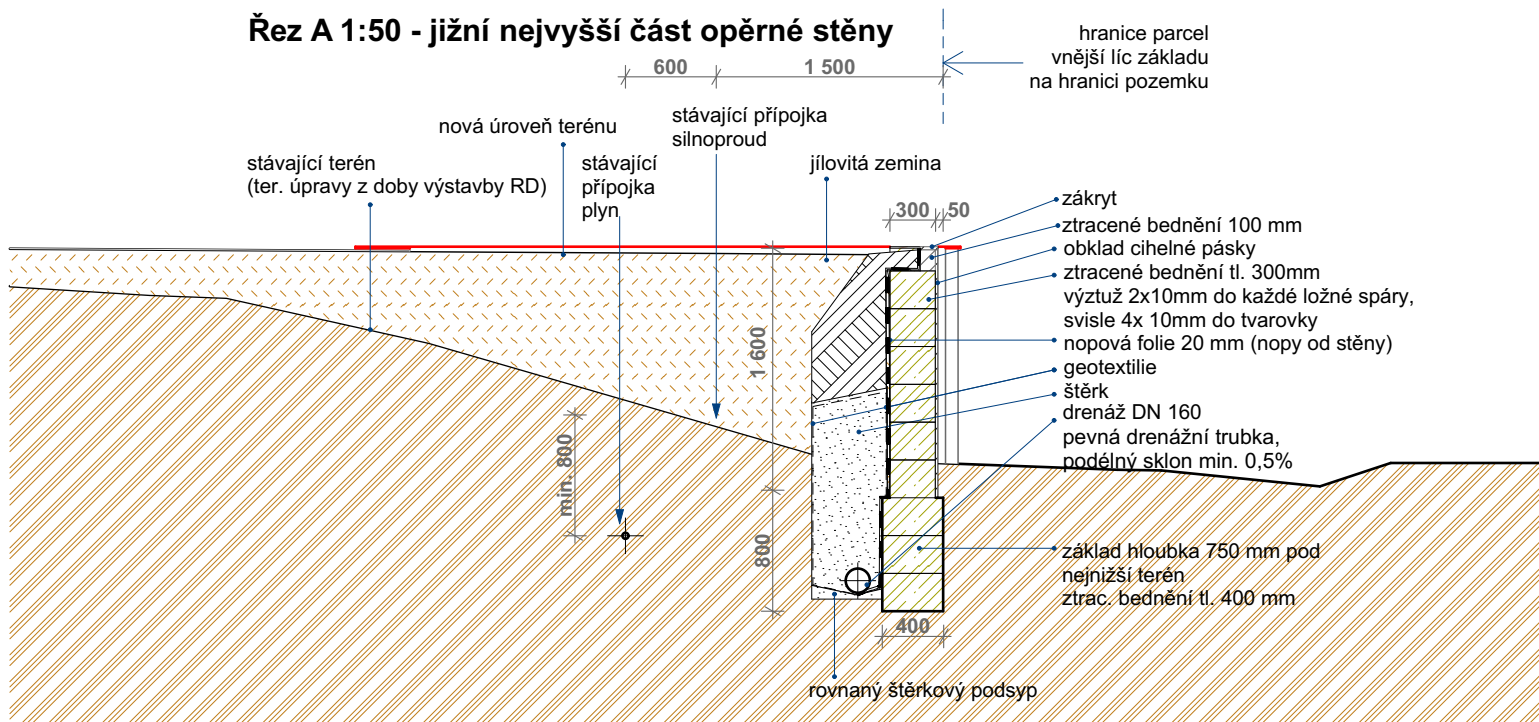

Řez B 1:50 - severní nejnižší část opěrné stěny

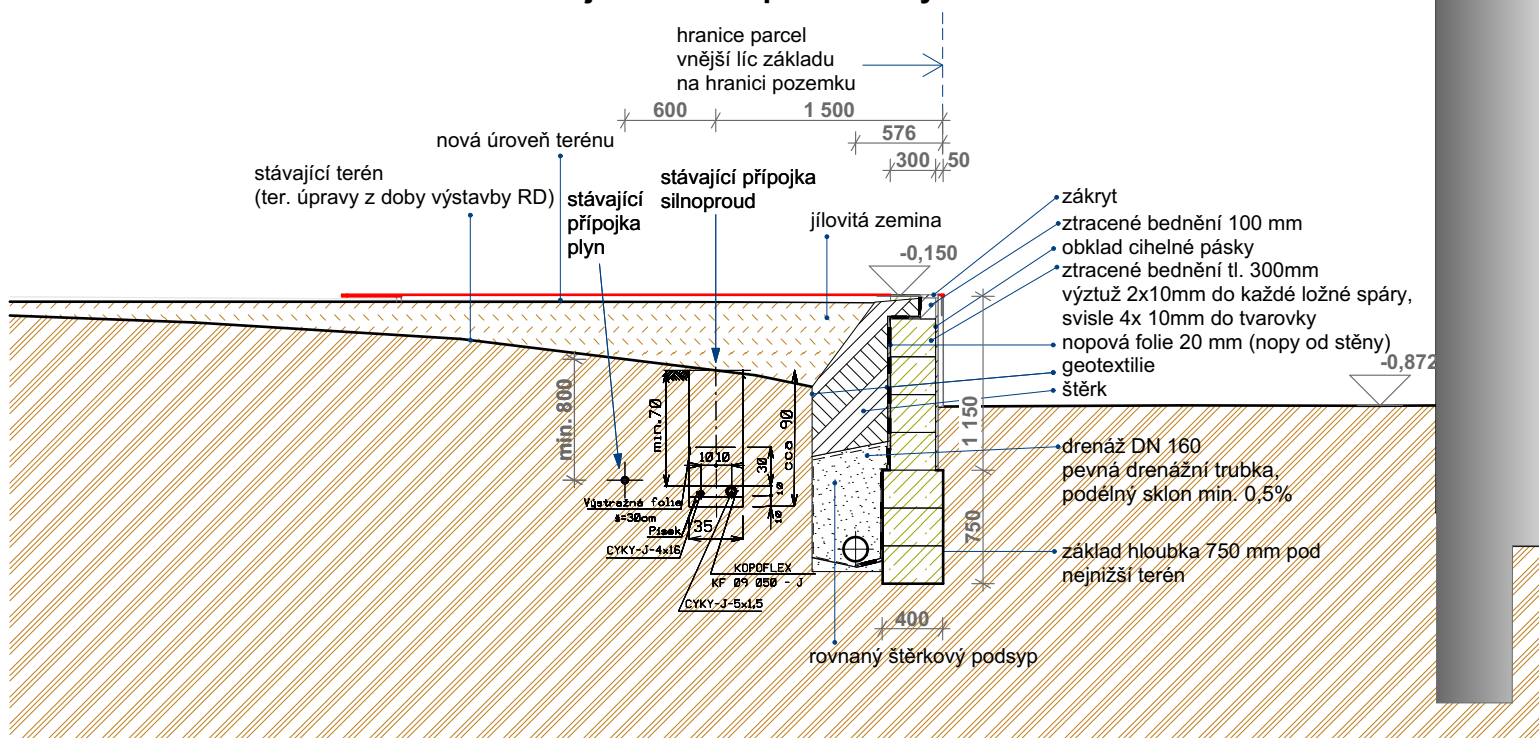

Pohled C 1:100 - podélný

