PŮDORYS 2.NP (NOVÝ STAV)

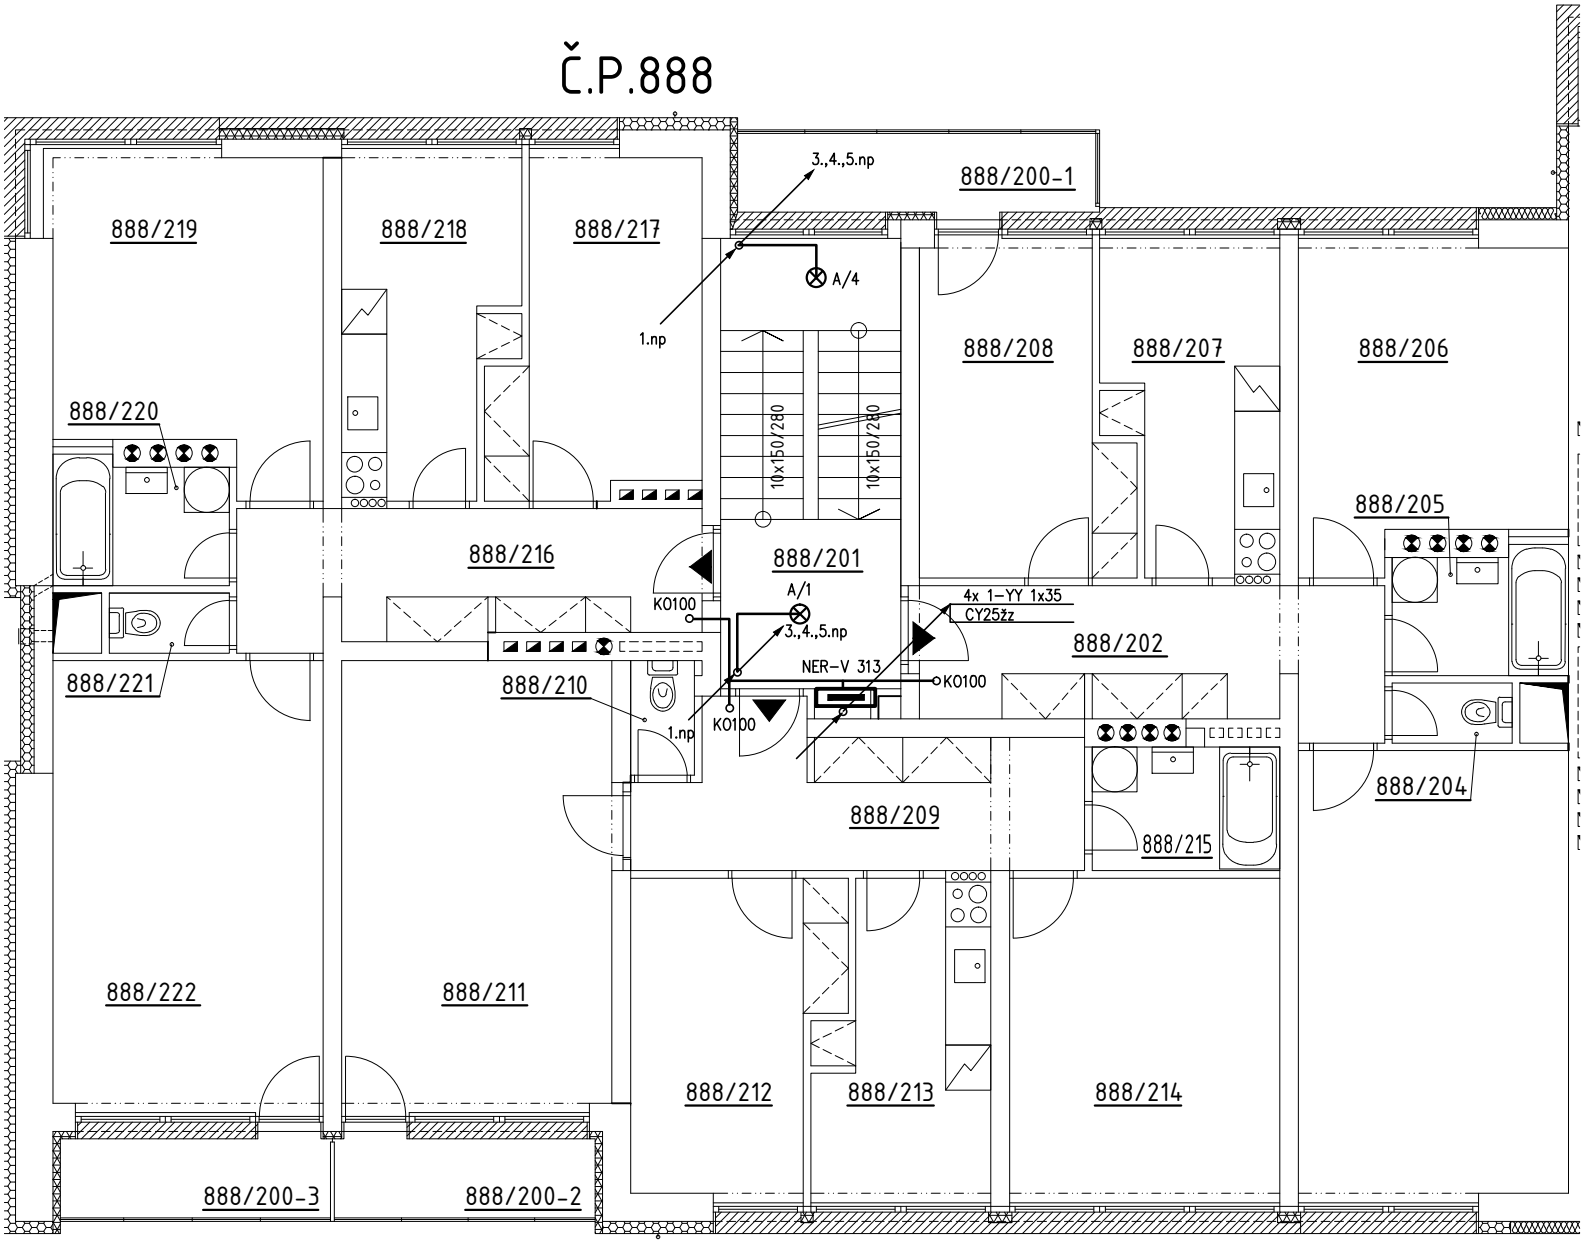

č.p.888 - půdorys 2.np